


LEGENDA	
	Uscita
	Via di fuga
	Estintore
	Dispositivo sonoro di allarme
	Cassetta pronto soccorso
	Postazione telefono
	Luci di emergenza
	Quadro elettrico generale
	Caldaia

H=270 Cm

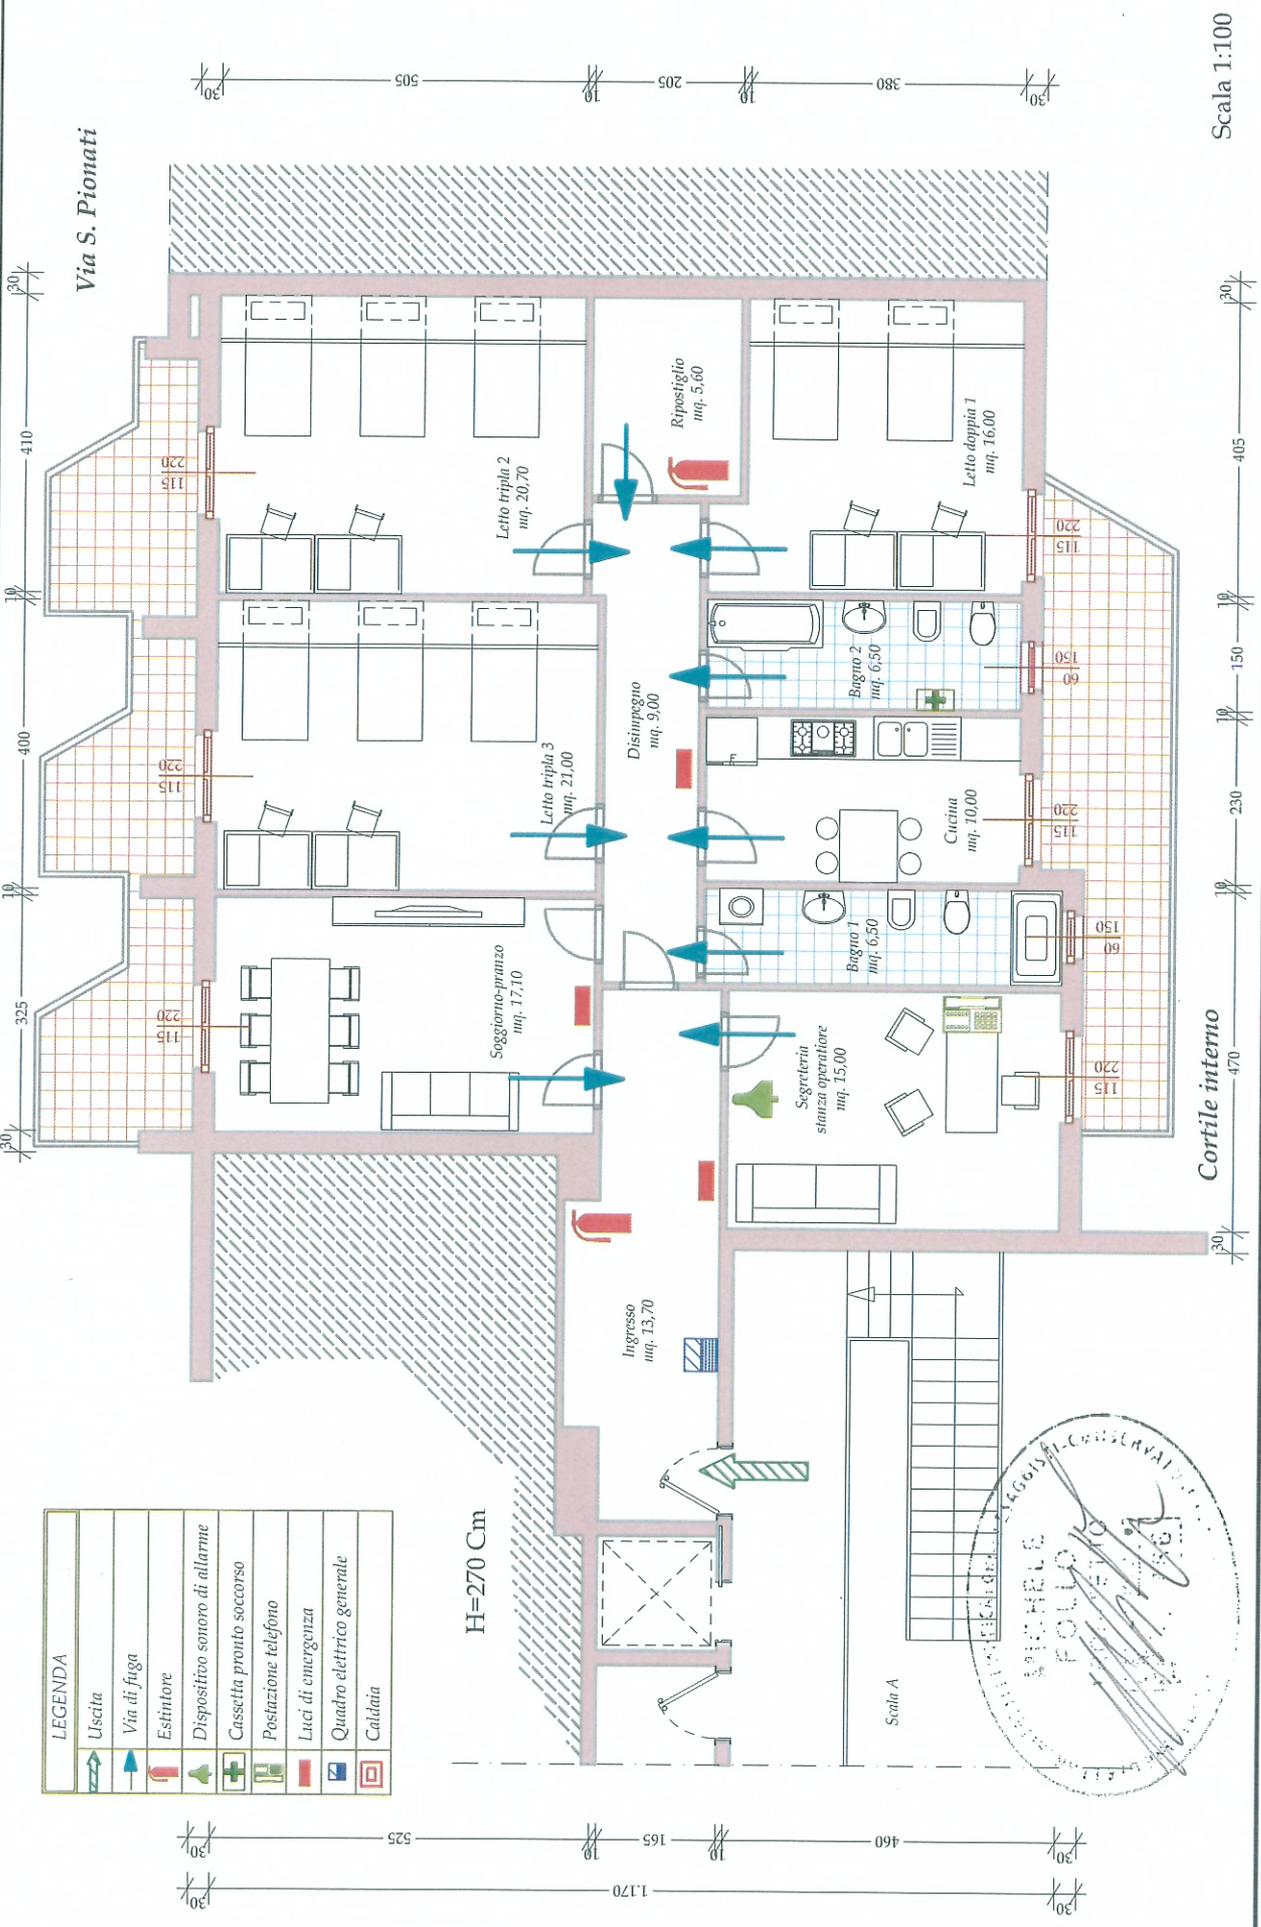

Scala 1:100

